


CORTE - BB

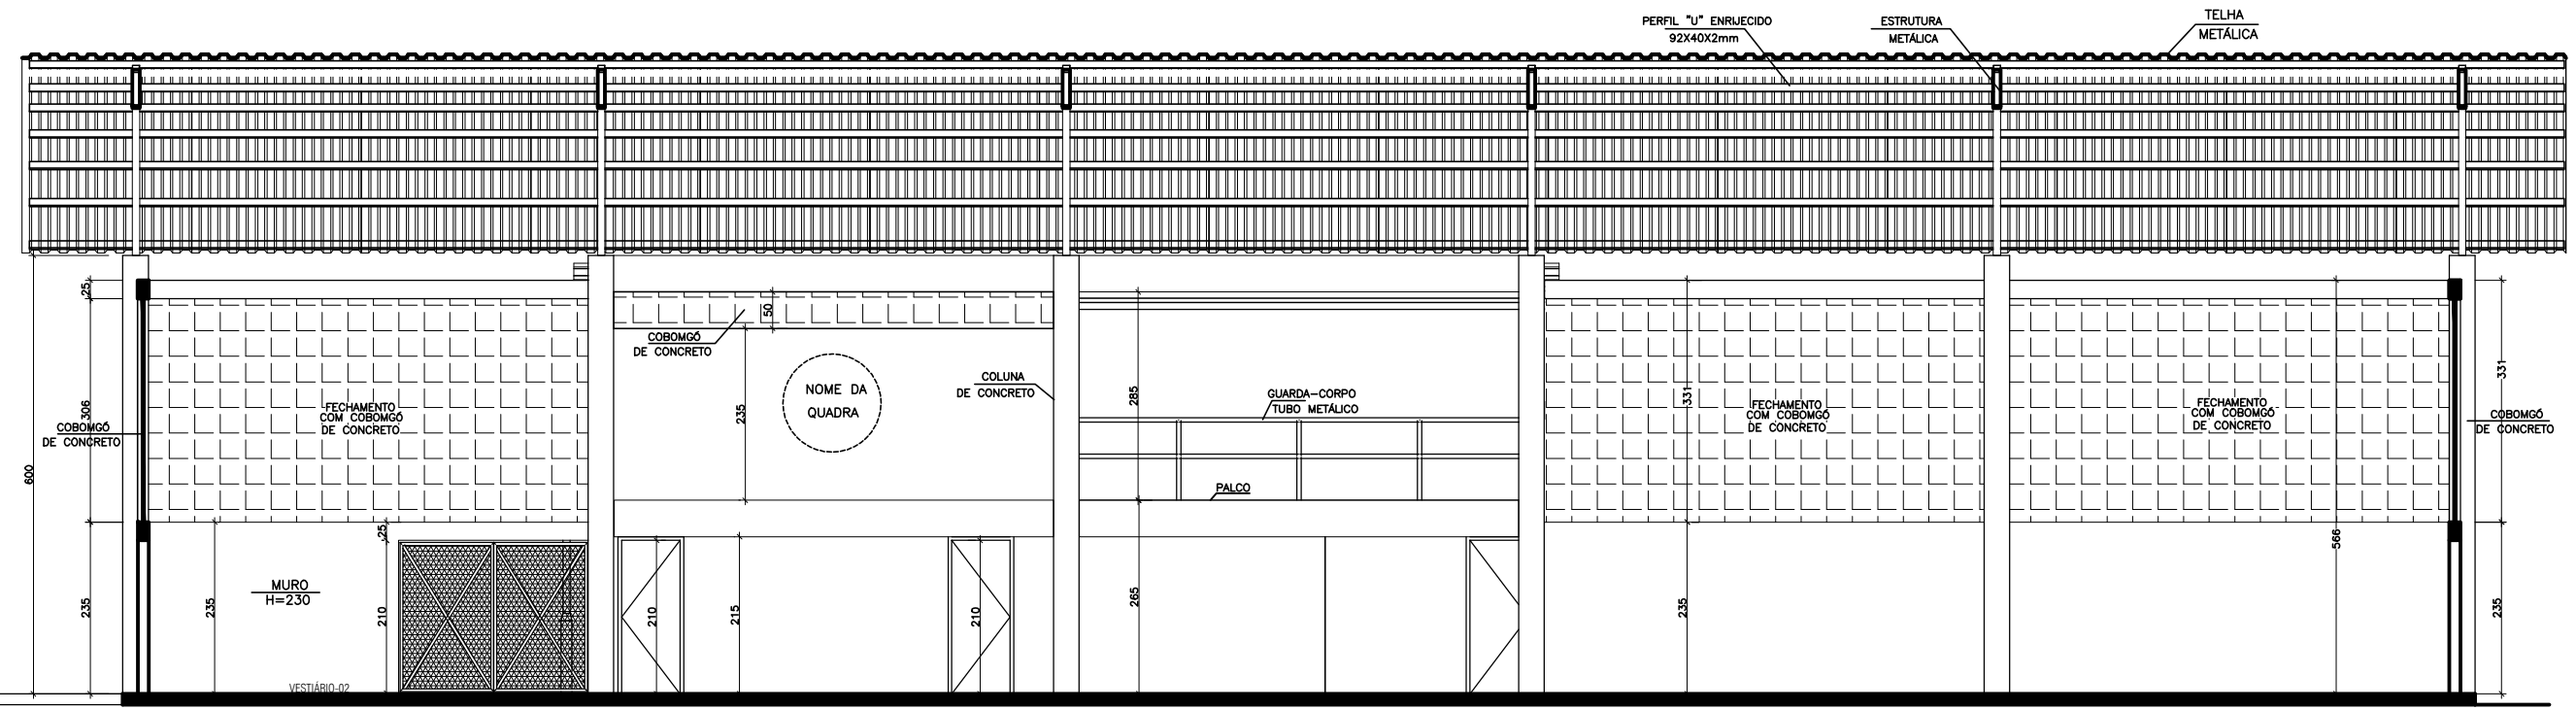

CORTE - AA

DESCRIÇÃO: ARQUITETURA - QUADRA BAIRRO SÃO PEDRO		
COTEUO: CORTES A e B DA QUADRA	REVISÃO: ABRIL 2021	DATA: ABRIL 2021
AUTOR DO PROJETO: Augusto Cezar M. de Almeida CAU nº A105034-6	EMISSÃO INICIAL: ABRIL 2021	ESCALA: INDICADA
RESPONSÁVEL LEGAL: PREFEITURA MUNICIPAL DE ANCHIETA	DESENHO: AUGUSTO ACM	FOLHA: 02/08

PREFEITURA DE ANCHIETA
 ESTADO DO ESPÍRITO SANTO
 SECRETARIA DE INFRAESTRUTURA

A3

Autenticar documento em <https://anchieta.splonine.com.br/autenticidade>
 com o identificador: 33003700320034003A00500052004100, Documento assinado digitalmente conforme MP nº 2.200-2/2001, que institui a Infra-estrutura de Chaves Públicas Brasileira - ICP - Brasil.