


PLANTA PAV. SUPERIOR

Especificação de Esquadrias					
Código	Nomenclatura	Largura/ Altura (m)	Área (m²)	Peitoril (m)	Tipo
JA1	Janela Alumínio	1.50 x 0.50	0.75 m²	1.70	Basculante 03 Seções
JA2	Janela Alumínio	0,80 x 0.50	0.40 m²	1.70	Basculante 01 Seções
AB1	Abertura	6,00 x 0.50	3.00 m²	2.35	Fechamento com Combogó de Concreto
PM1	Porta de Madeira	0.80 x 2.10	1.68 m	—	Abrir 1 Folha
PA1	Porta de Alumínio	0.80 x 2.10	1.68 m	—	Abrir 1 Folha/Com Venezianas
PA2	Porta de Alumínio	0.60 x 2,00	1.20 m	—	Abrir 1 Folha/Com Venezianas
PA3	Porta de Alumínio	0.80 x 2.00	1.60 m	—	Abrir 1 Folha/Com Venezianas para Banheiro PNE
PF1	Portão Ferro	2.60 x 210	5,46 m²	—	Abrir 2 Folha, Perfil Tubular/ Tela

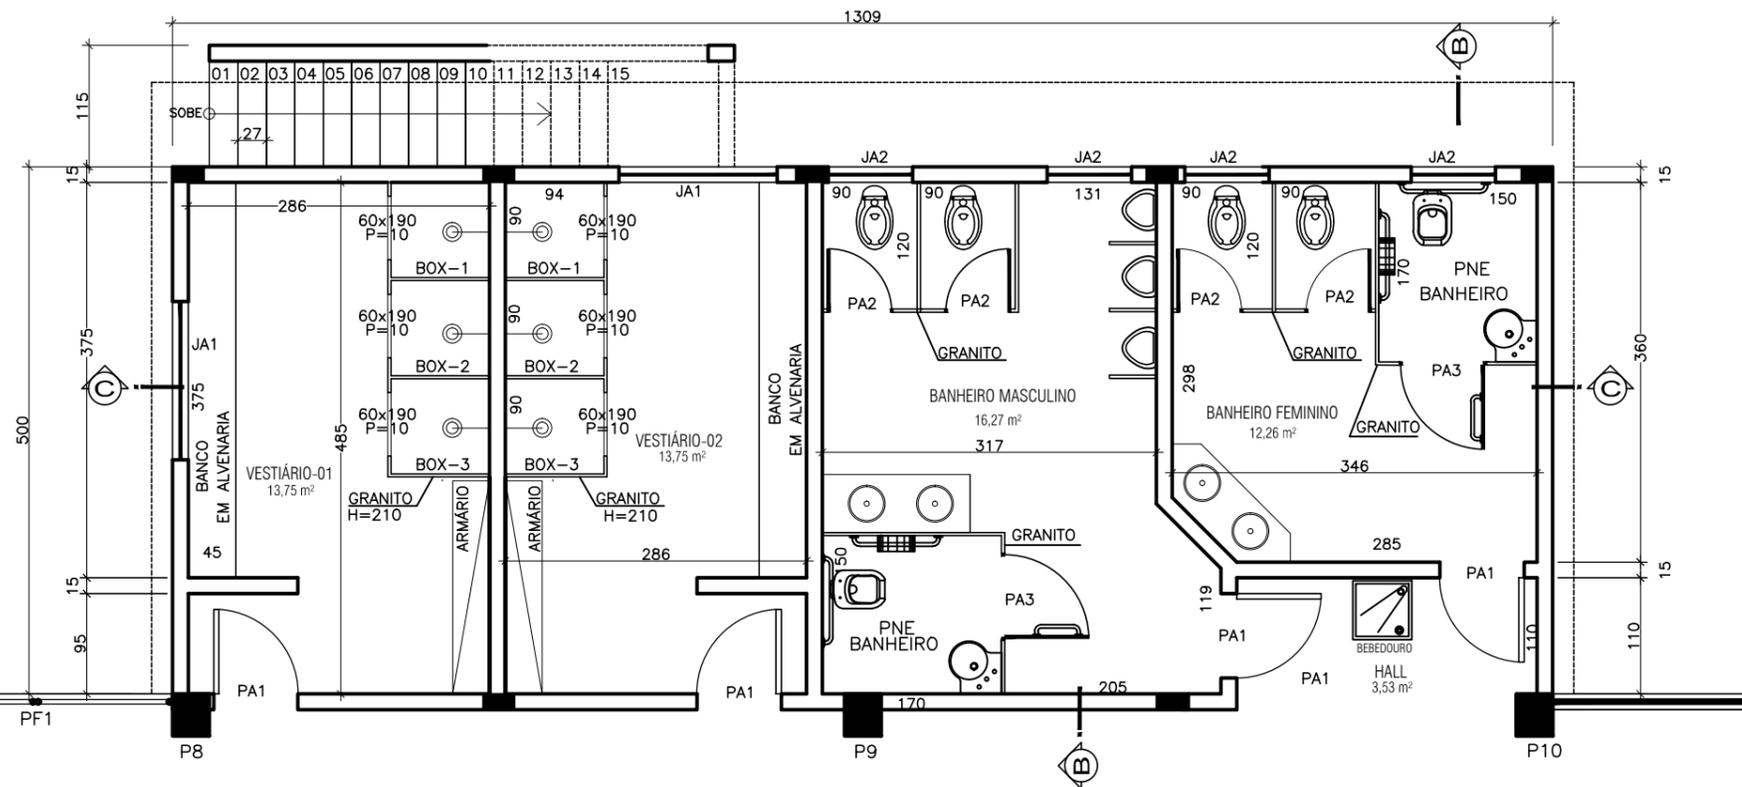

PLANTA PAV. TÉRREO

DESCRIÇÃO: <b>ARQUITETURA - QUADRA BAIRRO SÃO PEDRO</b>		
COTEU DO: <b>PLANTA BAIXA DO ANEXO- PAVIMENTO 1 e 2</b>	REVISÃO: <b>ABRIL 2021</b>	DATA: <b>INDICADA</b>
AUTOR DO PROJETO: Augusto Cezar M. de Almeida CAU nº A105034-6	EMISSÃO INICIAL: <b>ABRIL 2021</b>	ESCALA: <b>INDICADA</b>
RESPONSÁVEL LEGAL: PREFEITURA MUNICIPAL DE ANCHIETA	DESENHO: <b>AUGUSTO ACM</b>	FOLHA: <b>03/08</b>

Autenticar documento em <https://anchieta.splonline.com.br/autenticidade> com o identificador 33003700320035003A00500052004100. Documento assinado digitalmente conforme MP nº 2.200-2/2001, que institui a Infra-estrutura de Chaves Públicas Brasileira - ICP - Brasil.