



# Câmara Municipal de Anchieta

ESTADO DO ESPÍRITO SANTO

CNPJ 31.803.125/0001-83

REQUERIMENTO Nº 044/2004  
Em, 10 de março de 2004.

Câmara Municipal de Anchieta (ES)

Aprovado por maioridade

Sala das Sessões 11/03/04

Presidente


**JOCELÉM GONÇALVES DE JESUS**, Vereador integrante, membro desta honrada Casa de Leis, em face das prerrogativas legais e sob a égide do Diploma Legal, que é o nosso Regimento Interno Requer à Mesa Diretora dos trabalhos, que após ouvido e com a máxima medida do sábio Plenário e dispensadas todas as demais formalidades, que seja encaminhado expediente à **Ilma. Sr<sup>a</sup>. Lúcia Helena Vilarinho Ramos**, Diretora do DERTES, o que segue:

Solicita medidas urgentes urgentíssimas, no sentido de dotar os trevos de Iriri, Castelhanos e Ubu, de uma maior segurança para os profissionais do volante, conforme os croquis anexos, que por certo serão de grande valia, e que no entender do autor desta proposição poderá evitar que muitas vidas importantes possam ser ceifadas, caso haja um pouco de sensibilidade e vontade de servir por quem está no governo, e isso não tenho dúvida que o atual governo do Estado tem vontade de servir, haja vista, a sua participação efetiva em outros municípios do nosso estado, ainda mais em se tratando de três balneários dos mais importantes do ES.

Estou certo, que esse serviço realizado, o nosso município, passará a ser o cartão de visita dos mais importantes, com praias belíssimas e que despertará turistas de outras plagas do nosso querido Brasil.

Que seja enviada uma cópia ao Governador Paulo Hartung.

Plenário Ulisses Guimarães, 10 de março de 2004.

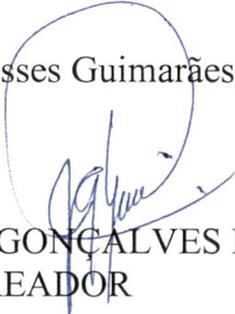  
**JOCELÉM GONÇALVES DE JESUS**  
VEREADOR


Câmara Municipal de Anchieta-ES  
PROTOCOLO

Nº 0225/04 Fls. 04

Anchieta-ES 10/03/2004


Hora: 16:10

*Buscando a Integração Social*

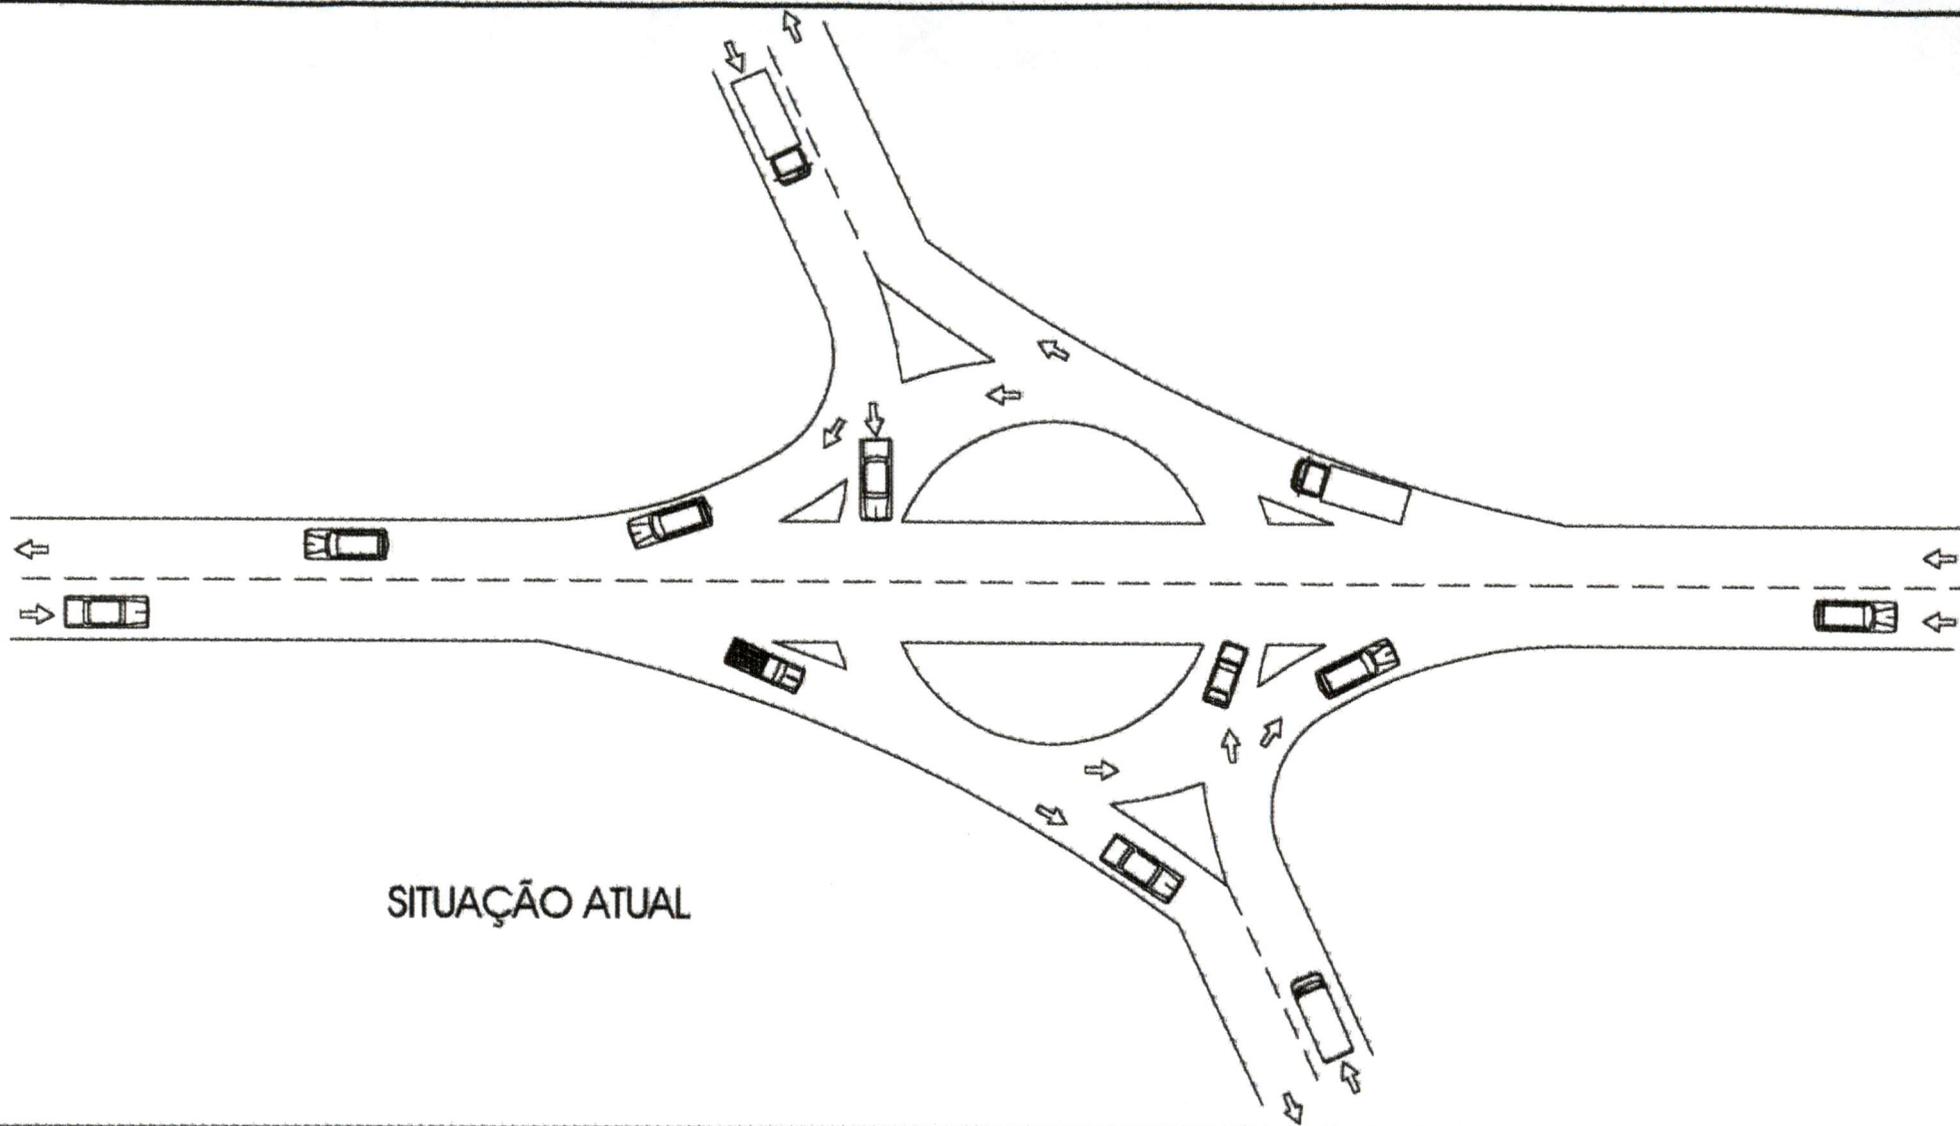


SITUAÇÃO ATUAL

TÍTULO: <b>PROPOSTA DE MODIFICAÇÃO DE TREVOS</b>		FOLHA: 01/01	<b>M.A</b>  2004
LOCAL: <i>TREVO DE USU</i> MUNICÍPIO DE ANCHIETA		ESCALA: 1/1000	
REQUERENTE: VEREADOR JUCELEM GONÇALVES DE JESUS- PL		DATA: MARÇO/2004	RT:
		DES.: AUGUSTO M.A	

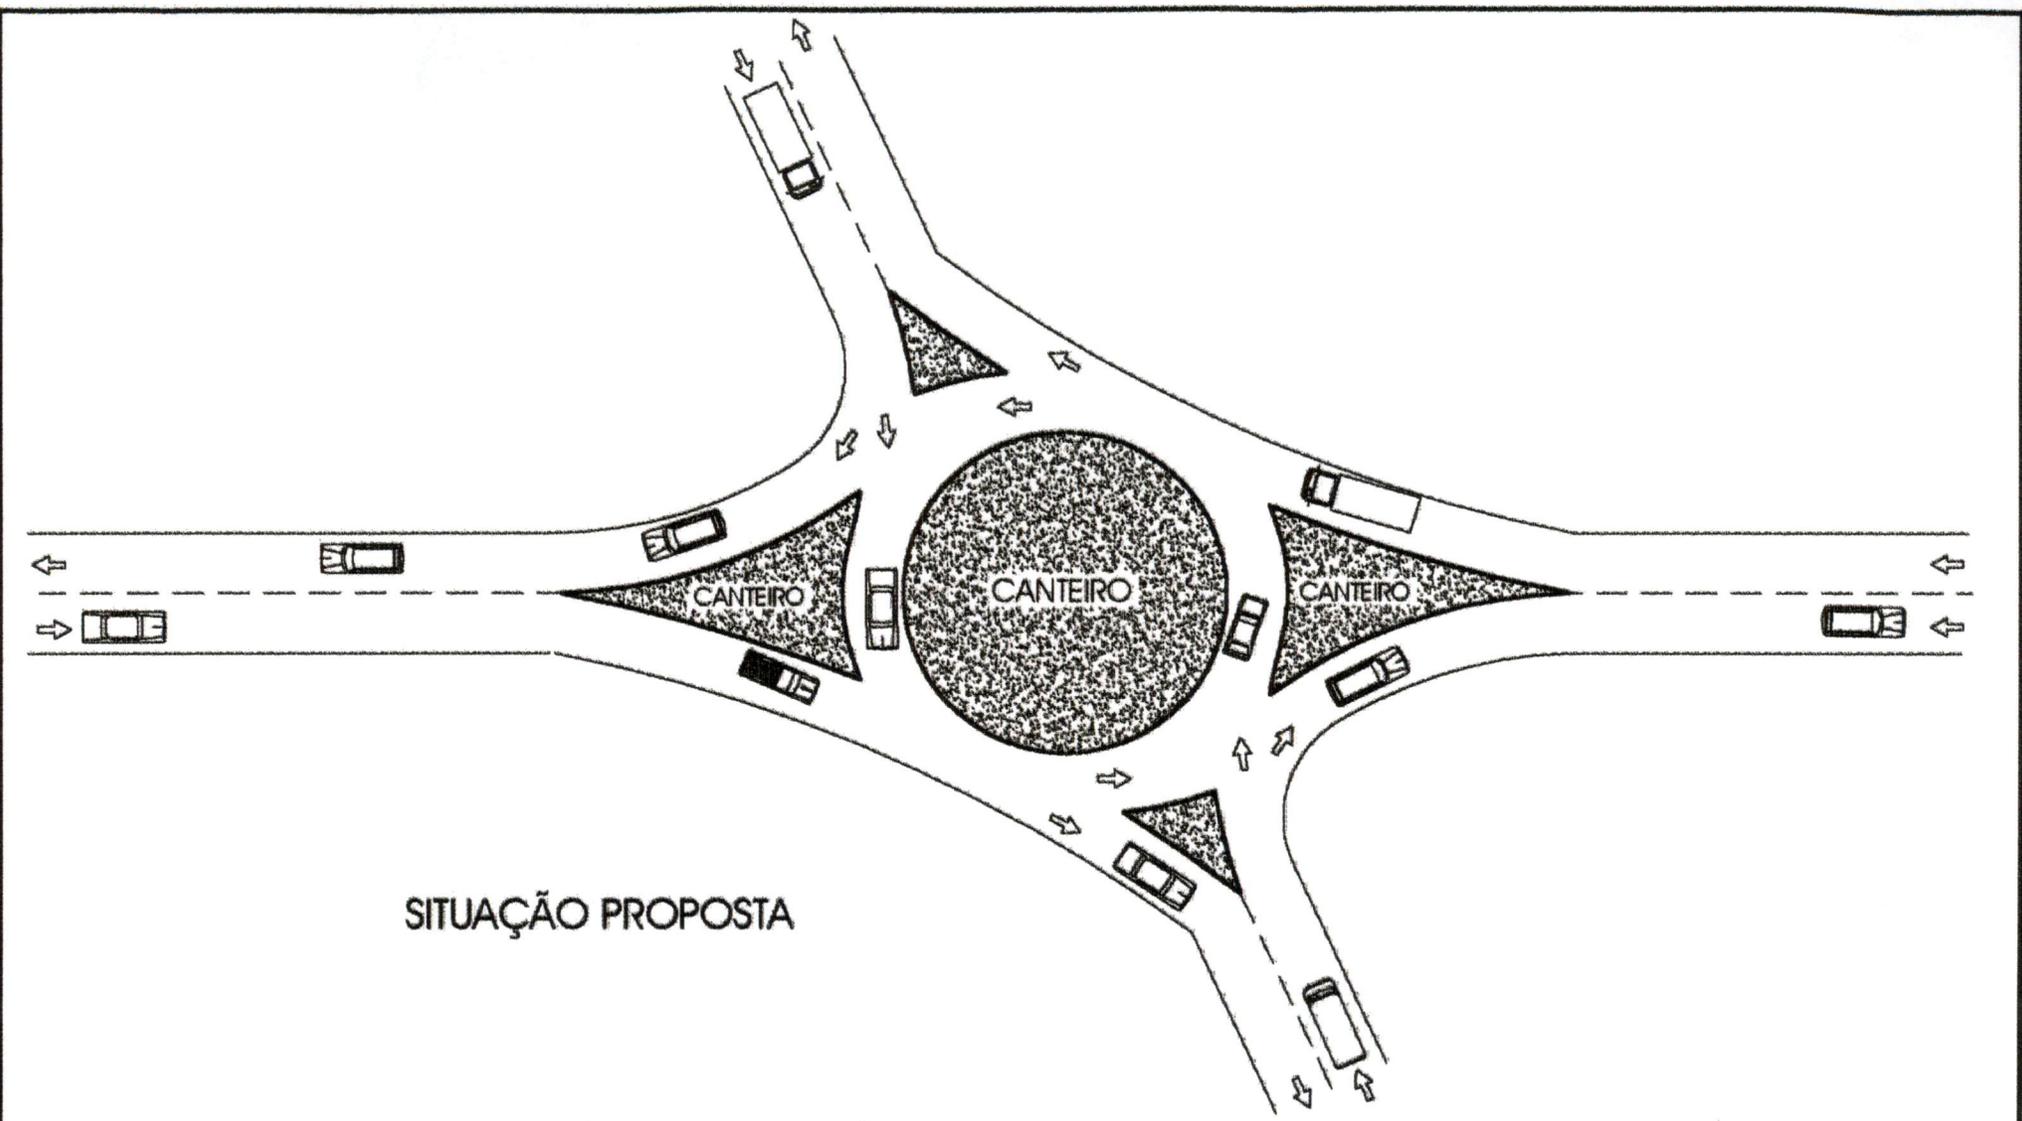

SITUAÇÃO PROPOSTA

TÍTULO: <b>PROPOSTA DE MODIFICAÇÃO DE TREVOS</b>		FOLHA: 01/02	<b>M.A</b> 2004
LOCAL: MUNICÍPIO DE ANCHIETA	DATA: MARÇO/2004	ESCALA: 1/1000	
REQUERENTE: VEREADOR JUCELEM GONÇALVES DE JESUS- PL	DES.: AUGUSTO M.A	RT:	

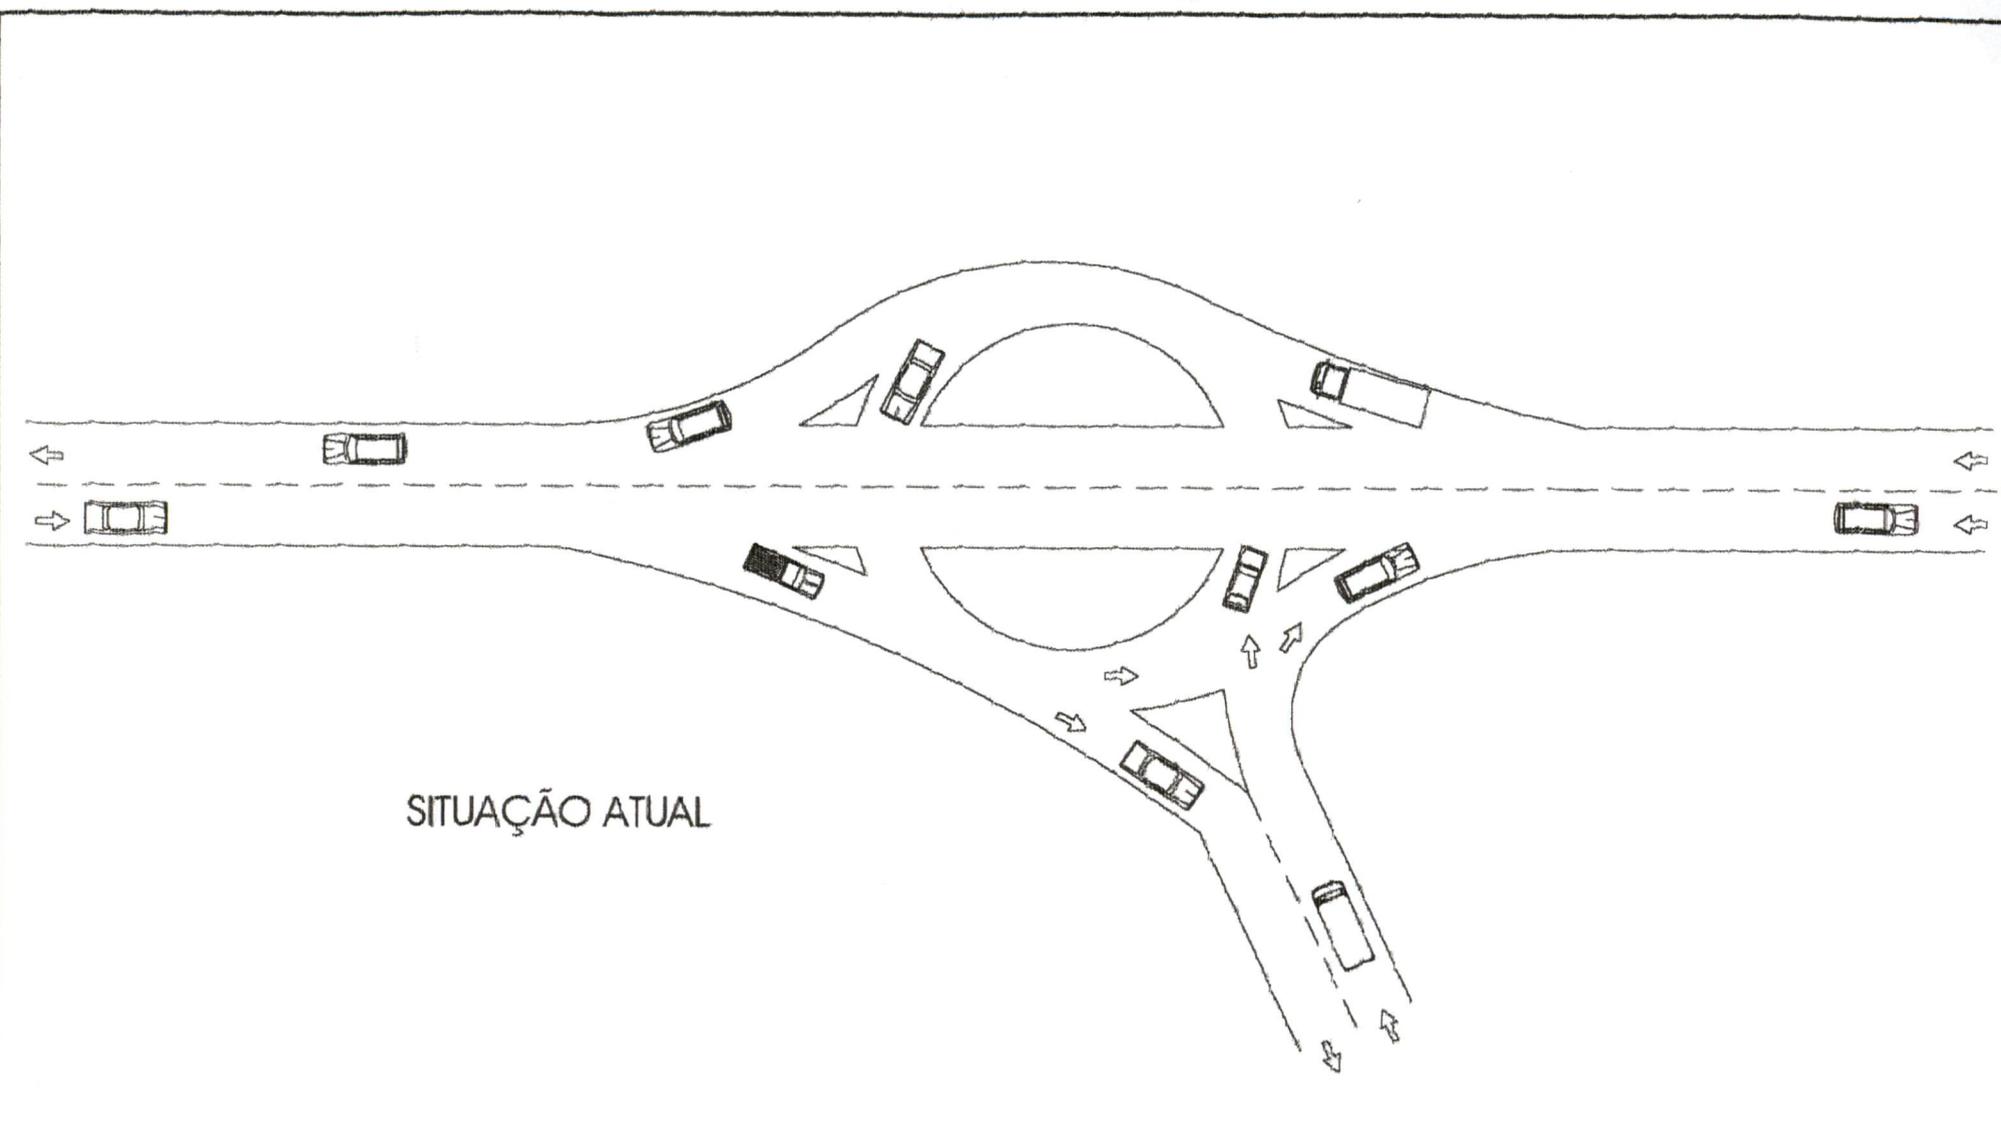

SITUAÇÃO ATUAL

TÍTULO:

**PROPOSTA DE MODIFICAÇÃO DE TREVOS**

FOLHA:

01/01

LOCAL: *ENTRADA DE CASTELHANOS*  
*E TREVO DE IRIRI*  
MUNICÍPIO DE ANCHIETA

DATA:

MARÇO/2004

ESCALA:

1/1000

DES.:

AUGUSTO M.A


RT:

REQUERENTE:

VEREADOR JUCELEM GONÇALVES DE JESUS- PL

**M.A**

2004

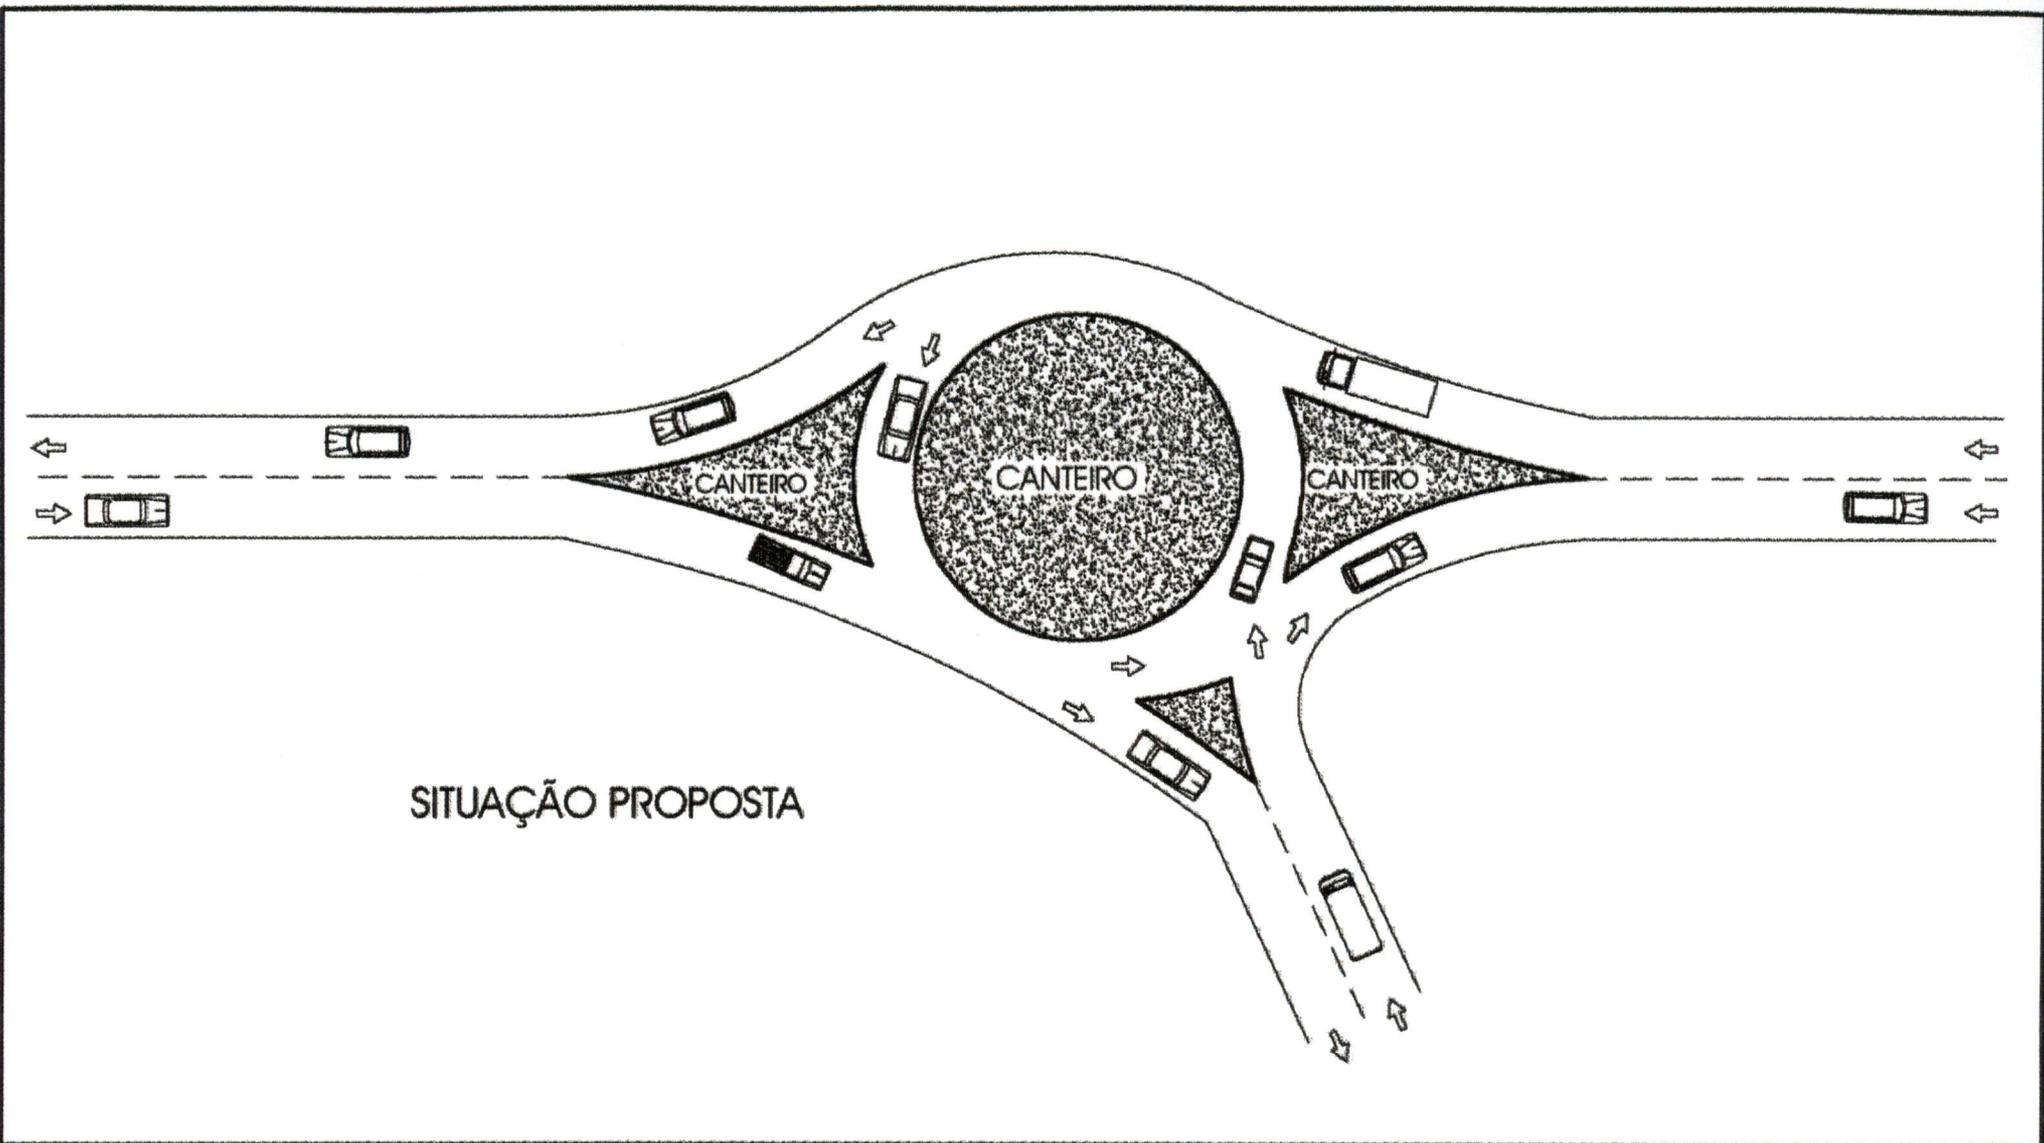

SITUAÇÃO PROPOSTA

TÍTULO: <b>PROPOSTA DE MODIFICAÇÃO DE TREVOS</b>		FOLHA: 01/02	<b>M.A</b> 2004
LOCAL: MUNICÍPIO DE ANCHIETA	DATA: MARÇO/2004	ESCALA: 1/1000	
REQUERENTE: VEREADOR JUCELEM GONÇALVES DE JESUS- PL	DES.: AUGUSTO M.A	RT:	